


3

10.938m<sup>2</sup>  
h: 8.5m

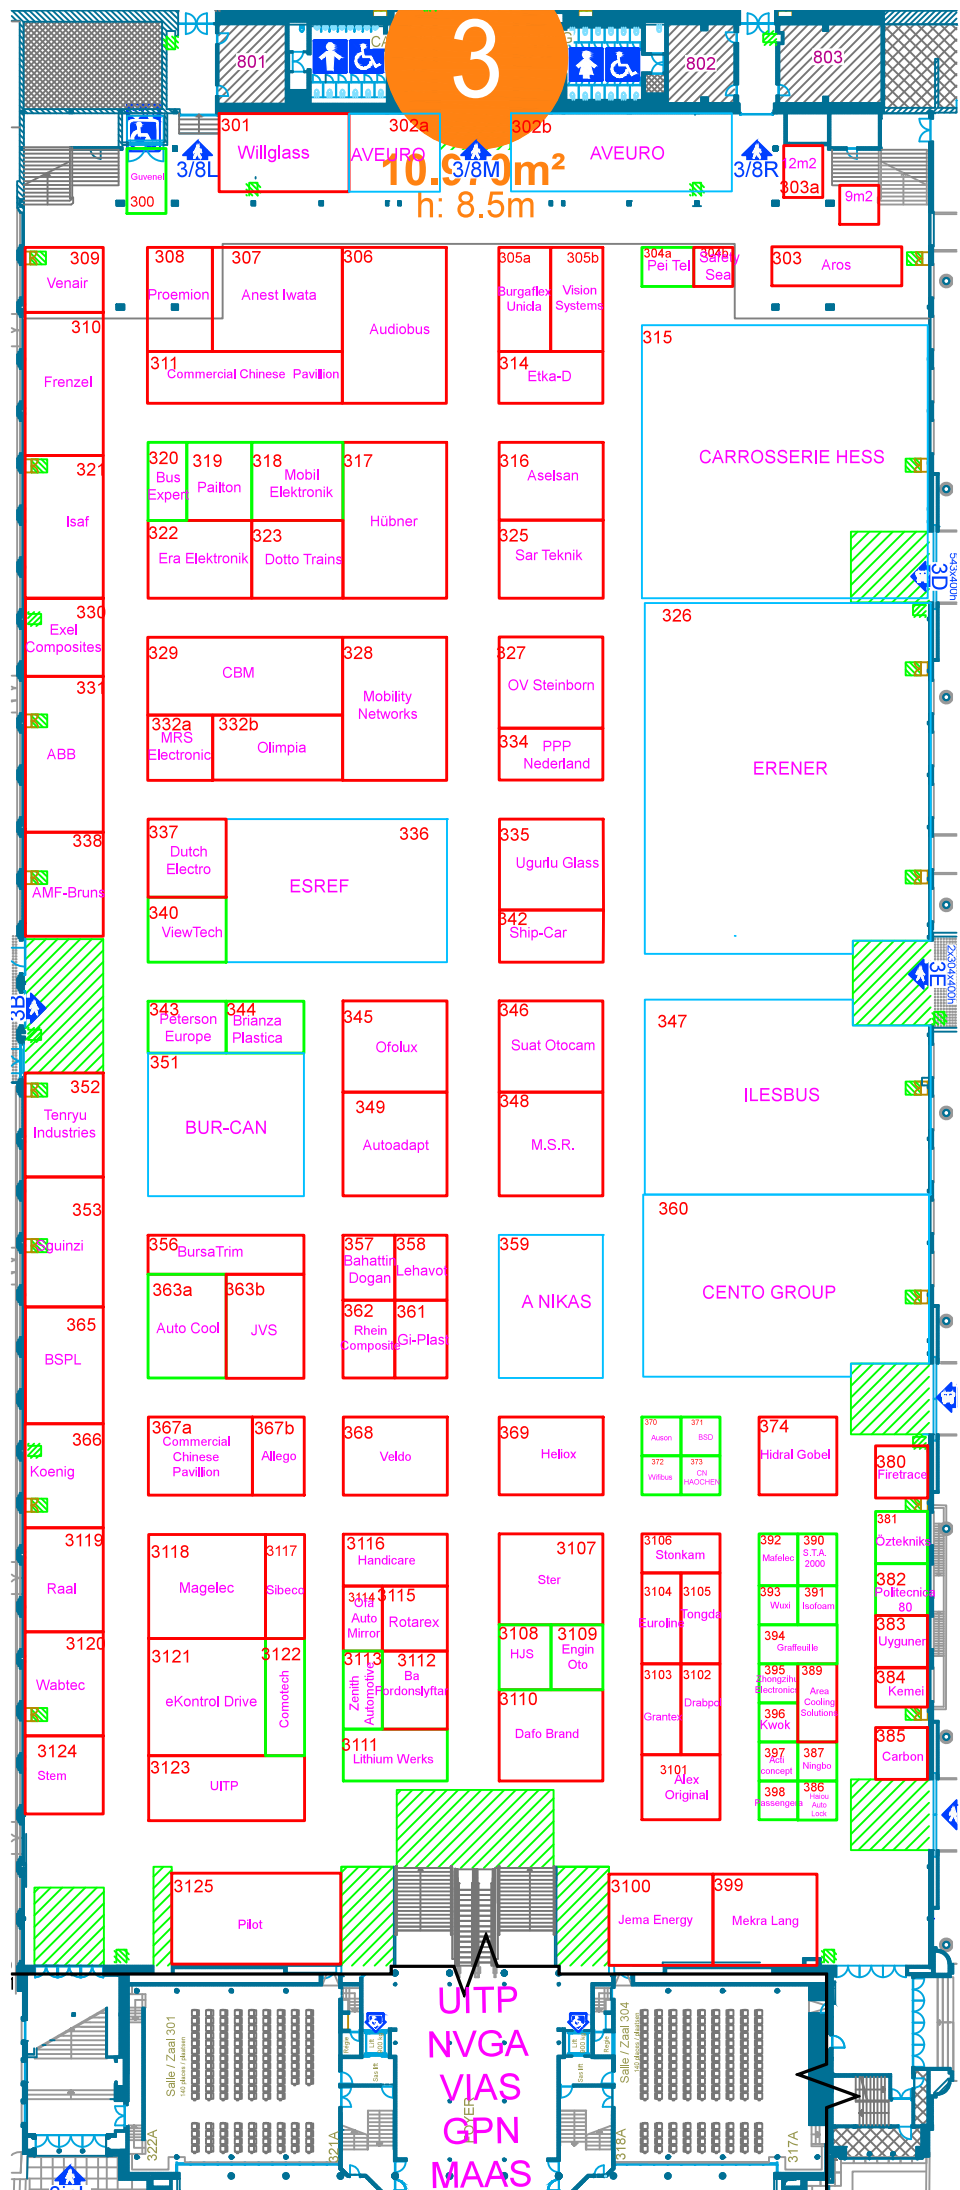

801

802

803

301

302a

302b

300

303a

303b

9m<sup>2</sup>

309

308

307

306

305a

305b

304a

304b

303

310

311

310

317

316

315

321

320

319

318

317

316

330

329

328

327

338

337

336

335

352

343

344

345

346

353

356

357

358

359

365

363a

363b

362

361

366

367a

367b

368

369

3119

3118

3117

3116

3107

3120

3121

3122

3113

3112

3124

3123

3111

370

371

372

373

374

380

381

382

383

384

385

3125

3100

399

322A

321A

318A

317A

UITP  
NVGA  
VIAS  
GPN  
MAAS